

ATILIM ÜNİVERSİTESİ
GSTMF I MİMARLIK BÖLÜMÜ

MMR401 MİMARİ TASARIM V

Yürütücüler: **Aytaç Özen, Aytek İtez, Ercan Çoban, Hasan Özbay, Mehmet Soylu, Nami Hatırlı**

**YIKILAN KUMRULAR İKAMET SİTESİ, DANIŞTAY ve ETİBANK ARAZİLERİNDE
YENİ YAPI TASARIMI**

- Kentin önemli bölgesinde seçilen tasarım alanlarında yer, (yapılı çevre, yaya ve araç trafiği, topografya vb.) iklim, kent hayatı, kültür ve işlev bağlamında, mevcut dokuya eklemlenecek tasarımların oluşturulması
- Seçilen arsalarda Ankara Büyükşehir Belediyesi tarafından yıktırılmadan önce her biri ülke mimarlığı için önemli değerlere sahip olan yapıların varlığının farkına varılması ve tasarım alanının bu anlamda sorgulanması
- Öğrencilerin bu döneme kadar eğitim sürecinde edindikleri deneyimleri ile bilgi ve düşüncesini birlikte değerlendirdiği tasarım sürecini sürdürmesi
- Tasarım sürecinde gerektiğinde diğer disiplinlerden (inşaat, makine, elektrik mühendisliği, akustik, peyzaj, kent planlaması vb.) destek alınması

Ankara, Çankaya İlçesi sınırları içinde yer alan 3 farklı özelliğe sahip arsada, kentli için sosyal ve kültürel anlamda önem taşıyan kullanımların yer aldığı ihtiyaç programlarının tasarlanarak projelendirilmesi

YIKILAN KUMRULAR İKAMET SİTESİ, DANIŞTAY ve ETİBANK ARAZİLERİNDE YENİ YAPI TASARIMI

Program 1 - Halk Eğitim Merkezi ve Kütüphane

1. Genel Kullanım Mekanları (Toplam: 1.750 m2).....Giriş ve Karşılama Birimleri
Sosyal Etkinlik Mekanları (300 kişilik konferans salonu ve destek hacimleri)
Eğitici Birimler (Eğitmen odaları, toplantı odası, arşiv, ...)
Eğitim Birimleri (Derslikler, atölyeler, ...)
Kafeterya
2. Okuma Mekanları (Toplam 2.060 m2)..... Giriş (Referans bankosu, fotokopi alanı, ...)
Kitap Koleksiyonu (Grup ve bireysel çalışma alanları, sessiz odalar, ...)
Sürelî Yayınlar Bölümü
Özel Okuma Alanları
Çocuk Kütüphanesi
3. Genel Depolama Mekanları (Toplam 580 m2).....
4. İdari Birimler (Toplam 700 m2) Yeni Gelen Bölümü
Bilgi Teknolojileri
Yönetim
5. Teknik Merkez – Otopark – Sığınak (Toplam 750 m2).....

TOPLAM ALAN: 5.850 m2
Sirkülasyon %50 : 2,925 m2
TOPLAM KAPALI ALAN: 8.775 m2

1. Giriş Mekanları (Toplam: 250 m2).....
2. Gösteri Salonu (Toplam 1.580 m2).....Gösteri Salonu
Sahne Arkası
Fuaye
Teknik Birimler
3. Atölyeler (Toplam 480 m2) Dans, Müzik ve Tiyatro Atölyeleri
Seminer Odaları
Kayıt ve Ses Odası
4. Yeme-İçme Birimleri (Toplam 960 m2).....
5. Sinemalar (Toplam 900 m2).....
6. İdari Birimler (Toplam 75 m2).....
7. Teknik Servisler (Toplam 500 m2).....
8. Açık Hava Sineması (Toplam 300 m2).....

TOPLAM ALAN: 5.045 m2
Sirkülasyon %50 : 2,520 m2
TOPLAM KAPALI ALAN: 7.565 m2



YIKILAN KUMRULAR İKAMET SİTESİ, DANIŞTAY ve ETİBANK ARAZİLERİNDE YENİ YAPI TASARIMI

Simgecan Çetinkaya | Gösteri Merkezi




YIKILAN KUMRULAR İKAMET SİTESİ, DANIŞTAY ve ETİBANK ARAZİLERİNDE YENİ YAPI TASARIMI

Simgecan Çetinkaya | Gösteri Merkezi

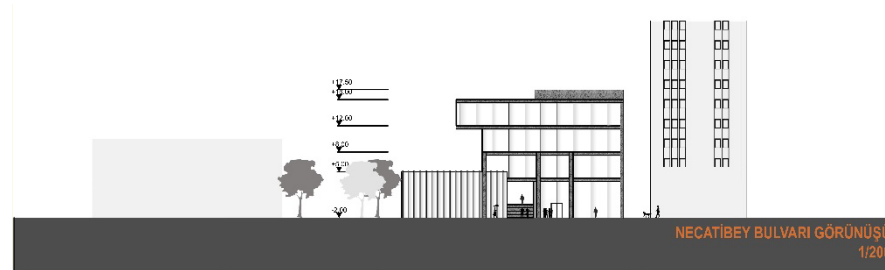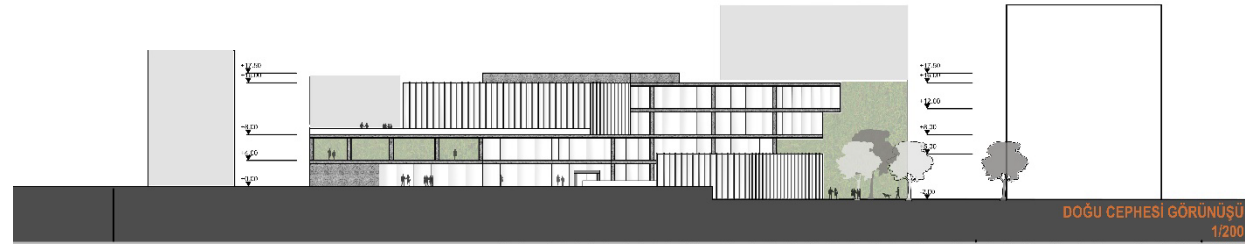


YIKILAN KUMRULAR İKAMET SİTESİ, DANIŞTAY ve ETİBANK ARAZİLERİNDE YENİ YAPI TASARIMI

Simgecan Çetinkaya | Gösteri Merkezi

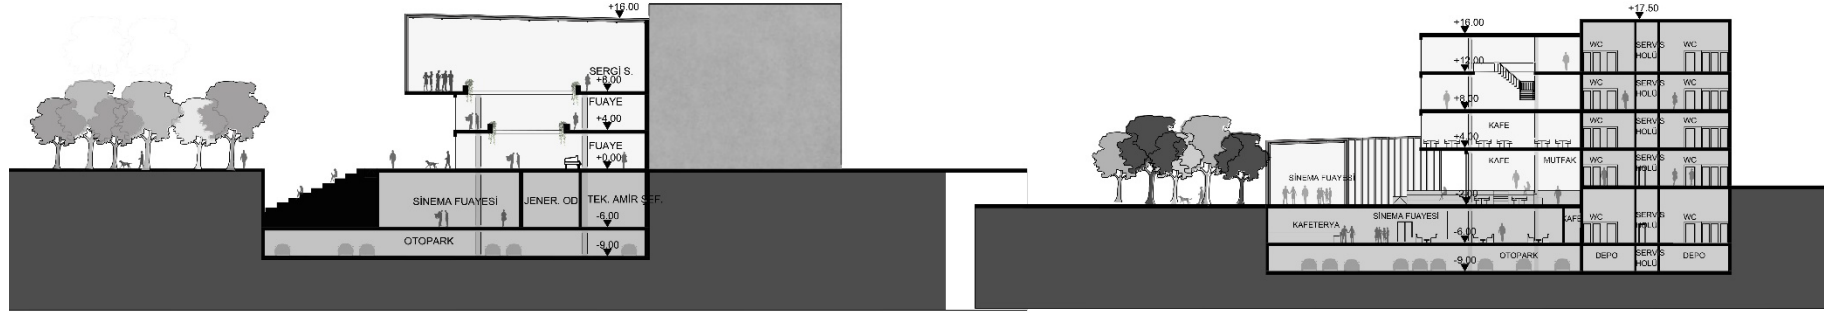

B-B KESİTİ
1/200



C-C KESİTİ
1/200

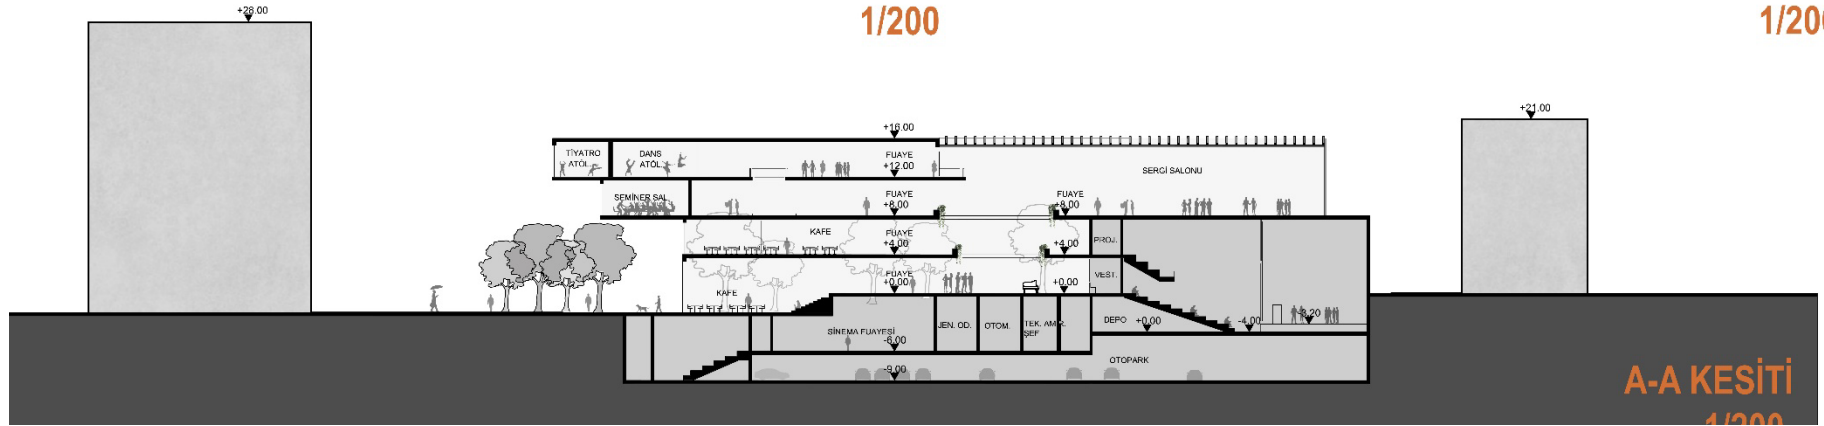

A-A KESİTİ
1/200

YIKILAN KUMRULAR İKAMET SİTESİ, DANIŞTAY ve ETİBANK ARAZİLERİNDE YENİ YAPI TASARIMI

Simgecan Çetinkaya | Gösteri Merkezi

  



YIKILAN KUMRULAR İKAMET SİTESİ, DANIŞTAY ve ETİBANK ARAZİLERİNDE YENİ YAPI TASARIMI

Pelin Armağan | Gösteri Merkezi




YIKILAN KUMRULAR İKAMET SİTESİ, DANIŞTAY ve ETİBANK ARAZİLERİNDE YENİ YAPI TASARIMI

Pelin Armağan | Gösteri Merkezi

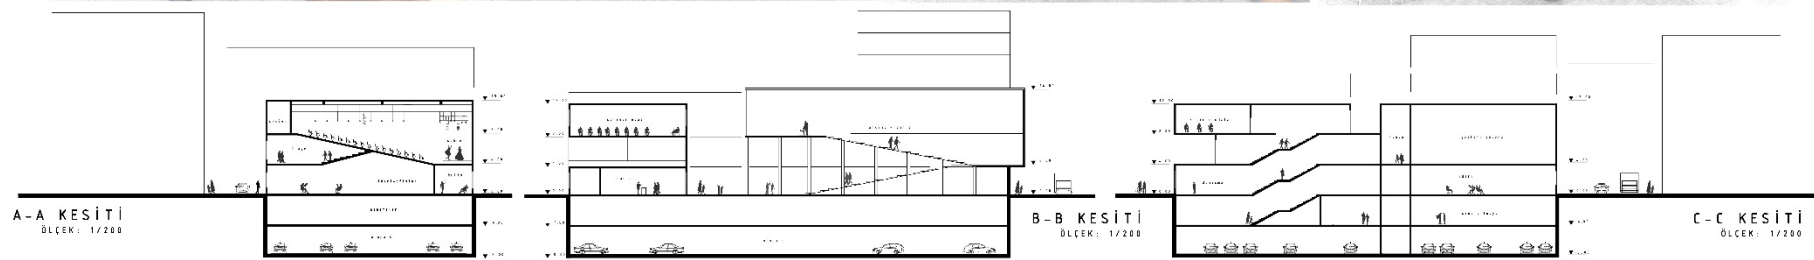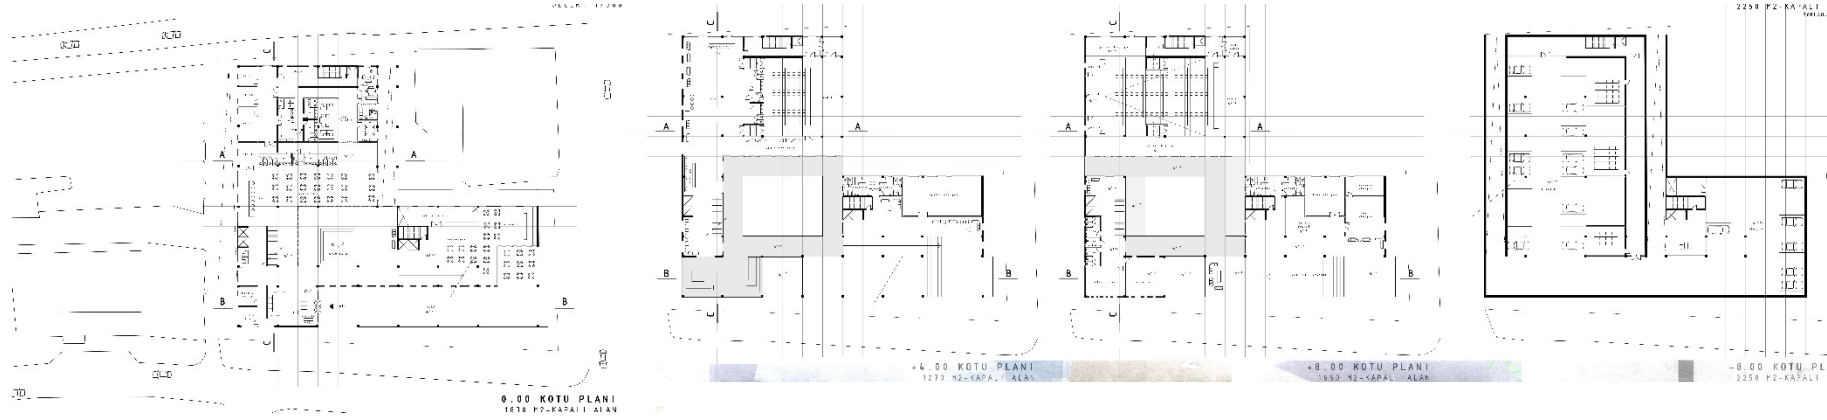



YIKILAN KUMRULAR İKAMET SİTESİ, DANIŞTAY ve ETİBANK ARAZİLERİNDE YENİ YAPI TASARIMI

Pelin Armağın | Gösteri Merkezi

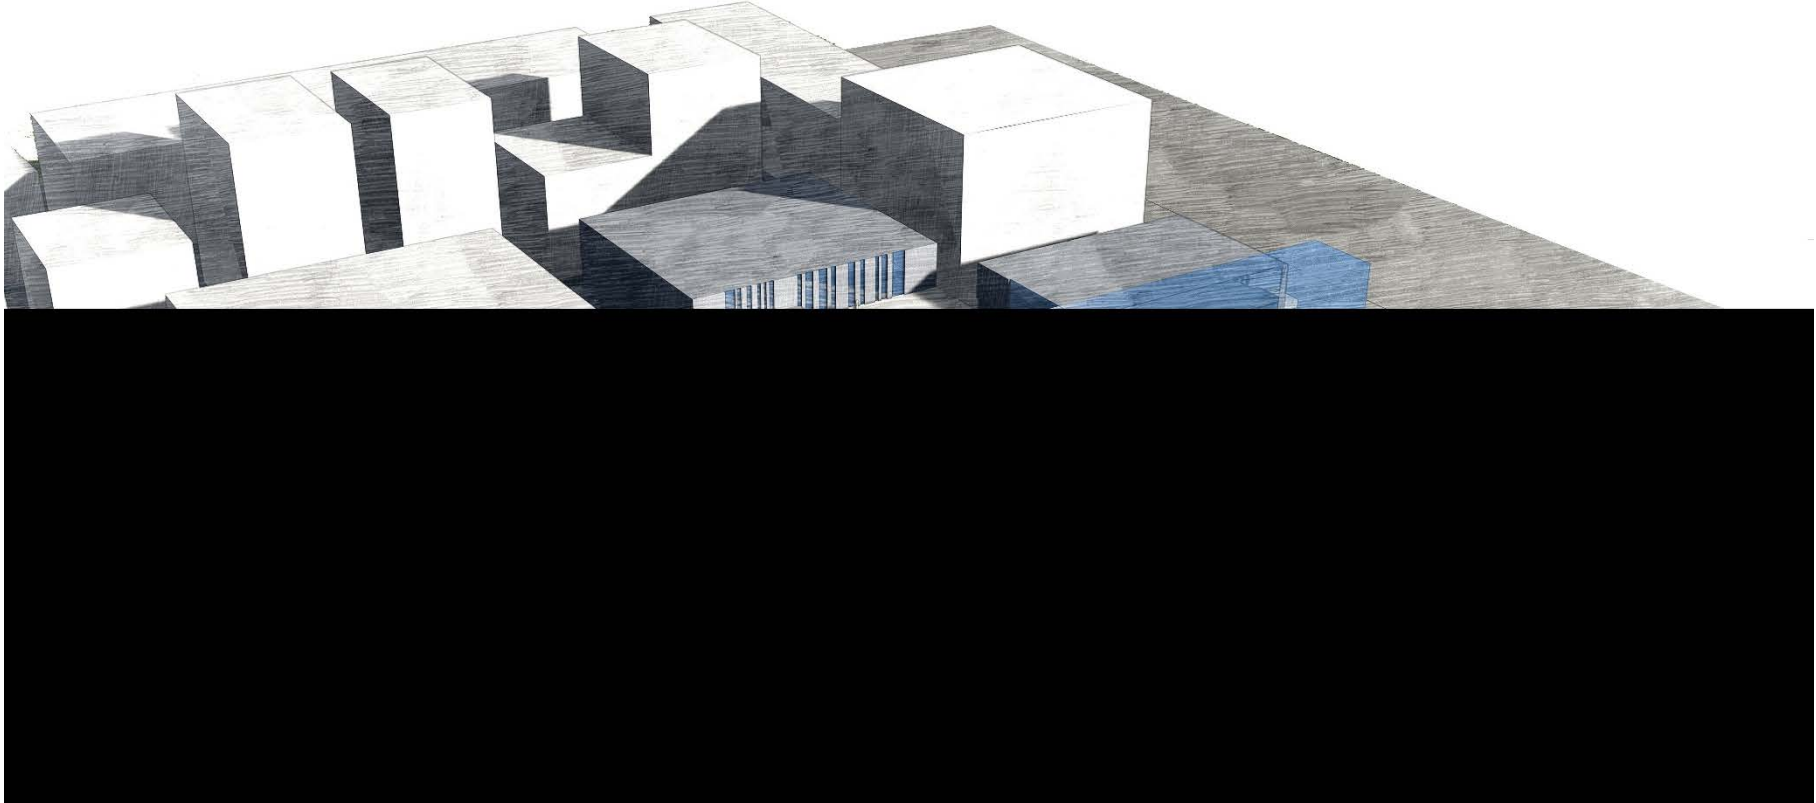


YIKILAN KUMRULAR İKAMET SİTESİ, DANIŞTAY ve ETİBANK ARAZİLERİNDE YENİ YAPI TASARIMI

Pelin Armağan | Gösteri Merkezi

 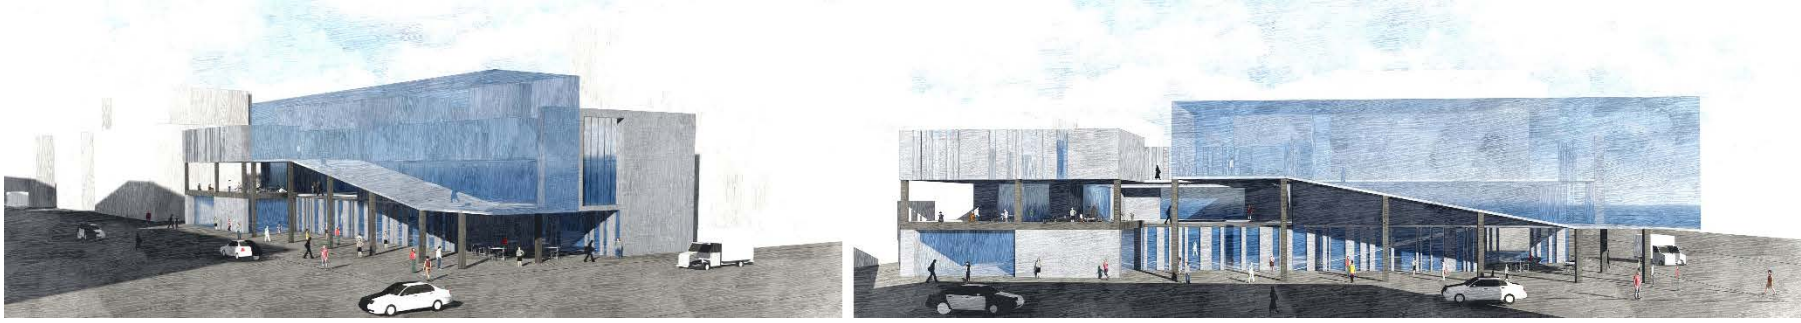


YIKILAN KUMRULAR İKAMET SİTESİ, DANIŞTAY ve ETİBANK ARAZİLERİNDE YENİ YAPI TASARIMI

Elif Yılmaz | Halk Eğitim Merkezi ve Kütüphane

 


YIKILAN KUMRULAR İKAMET SİTESİ, DANIŞTAY ve ETİBANK ARAZİLERİNDE YENİ YAPI TASARIMI


Elif Yılmaz | Halk Eğitim Merkezi ve Kütüphane

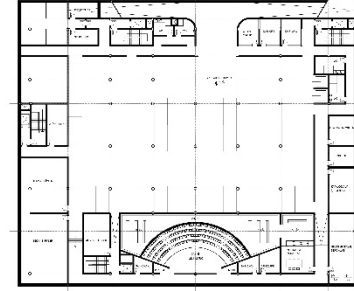


-4.00 KOTU 1.BODRUM KAT PLANI

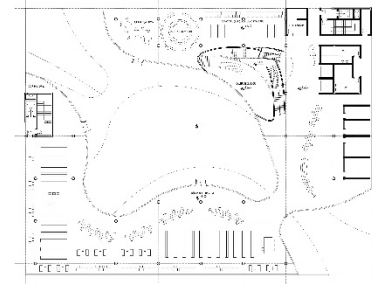


+8.00 KOTU 2. KAT PLANI

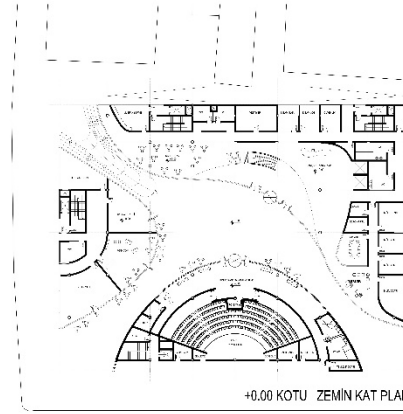

+0.00 KOTU ZEMİN KAT PLANI

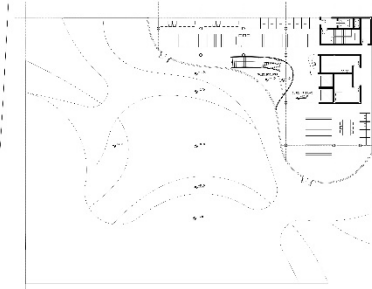


+12.00 KOTU 3. KAT PLANI

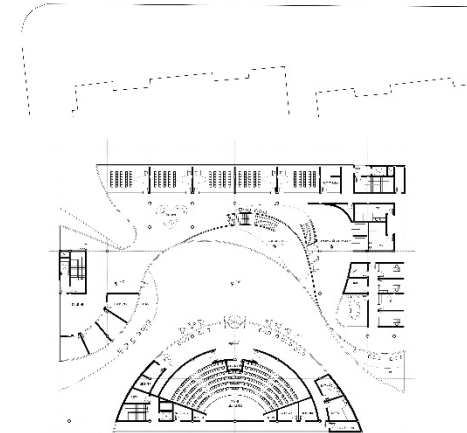

+4.00 KOTU 1. KAT PLANI




+16.00 KOTU 4. KAT PLANI

 

YIKILAN KUMRULAR İKAMET SİTESİ, DANIŞTAY ve ETİBANK ARAZİLERİNDE YENİ YAPI TASARIMI

Elif Yılmaz | Halk Eğitim Merkezi ve Kütüphane

 

YIKILAN KUMRULAR İKAMET SİTESİ, DANIŞTAY ve ETİBANK ARAZİLERİNDE YENİ YAPI TASARIMI

Elif Yılmaz | Halk Eğitim Merkezi ve Kütüphane

